


REV. N°	DESCRIZIONE MODIFICA / EDITING DESCRIPTION	MODIFICATO DA / EDITED BY	DATA / DATE
---------	--	---------------------------	-------------

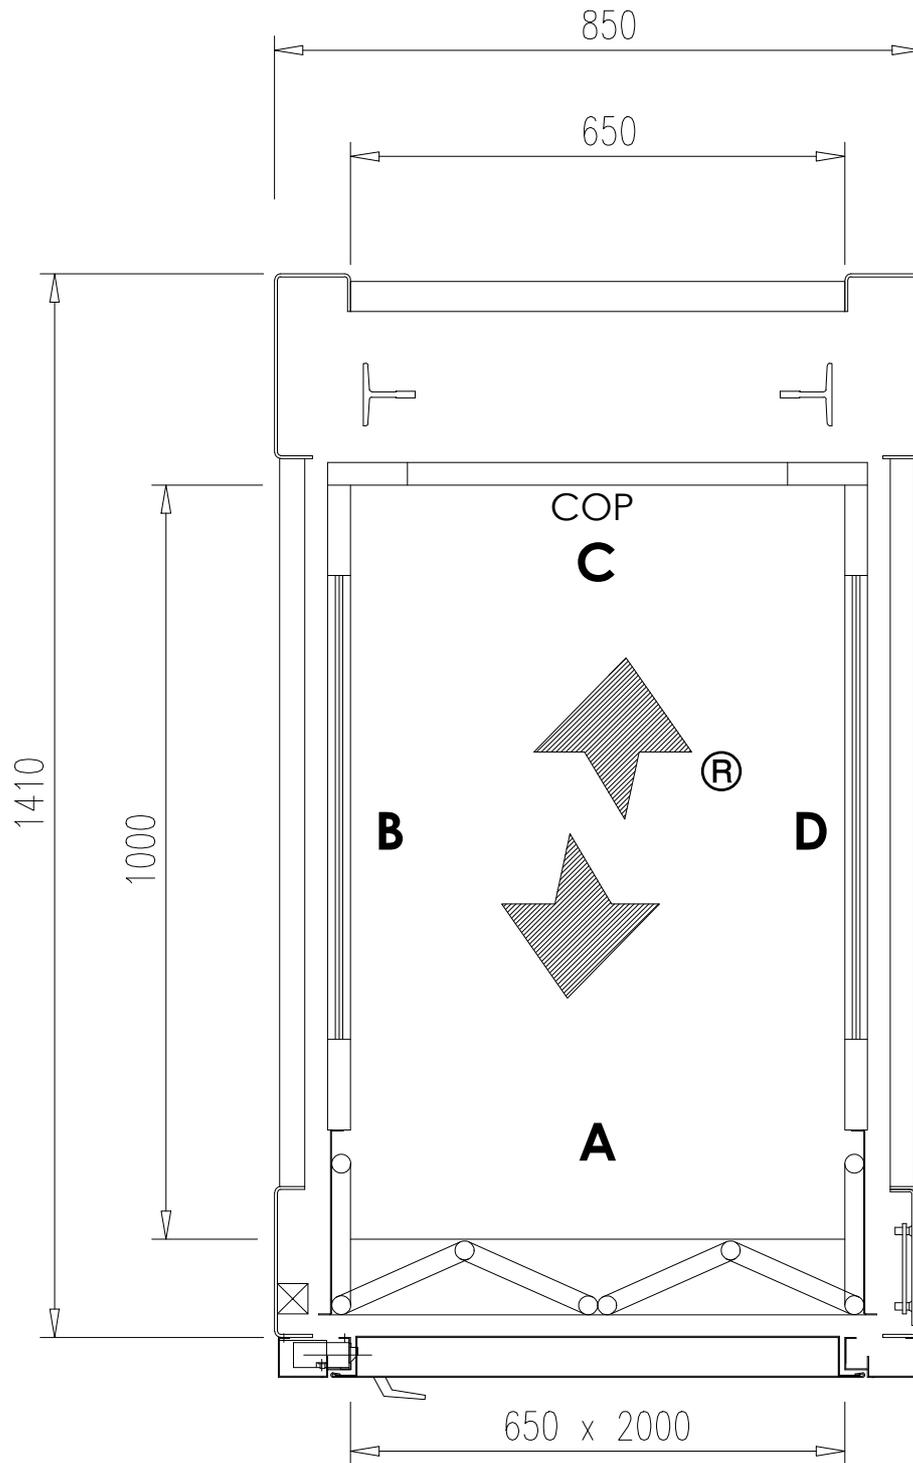

Per esecuzioni speciali e su misura contattare NOVA Elevators per verificarne la fattibilità.
 For special and made-to-measure project contact NOVA Elevators to check the feasibility.

- * STRUTTURA METALLICA STANDARD per installazione in INTERNO
 (punti di ancoraggio minimi dei montanti: tutti 4 nella fossa, almeno 3 ad ogni piano e 2 in testata)
- * STANDARD METAL STRUCTURE for INDOOR installation
 (minimum fixing points for uprights: all 4 in the pit, at least 3 each floors and 2 on top)

	N° Disegno: Drawing Number:	Redatto: Drawn by:	Data: Date:	Note:
	CS.S.AS.065.100.065.S	Rimondi M.	25/08/2023	
	Descrizione: Description:	Approvato: Approved by:	Data: Date:	Scala: Scale:
		/	/	FS
				A4
			Foglio: Sheet:	
			1/1	