


REV. N°	DESCRIZIONE MODIFICA / EDITING DESCRIPTION	MODIFICATO DA / EDITED BY	DATA / DATE

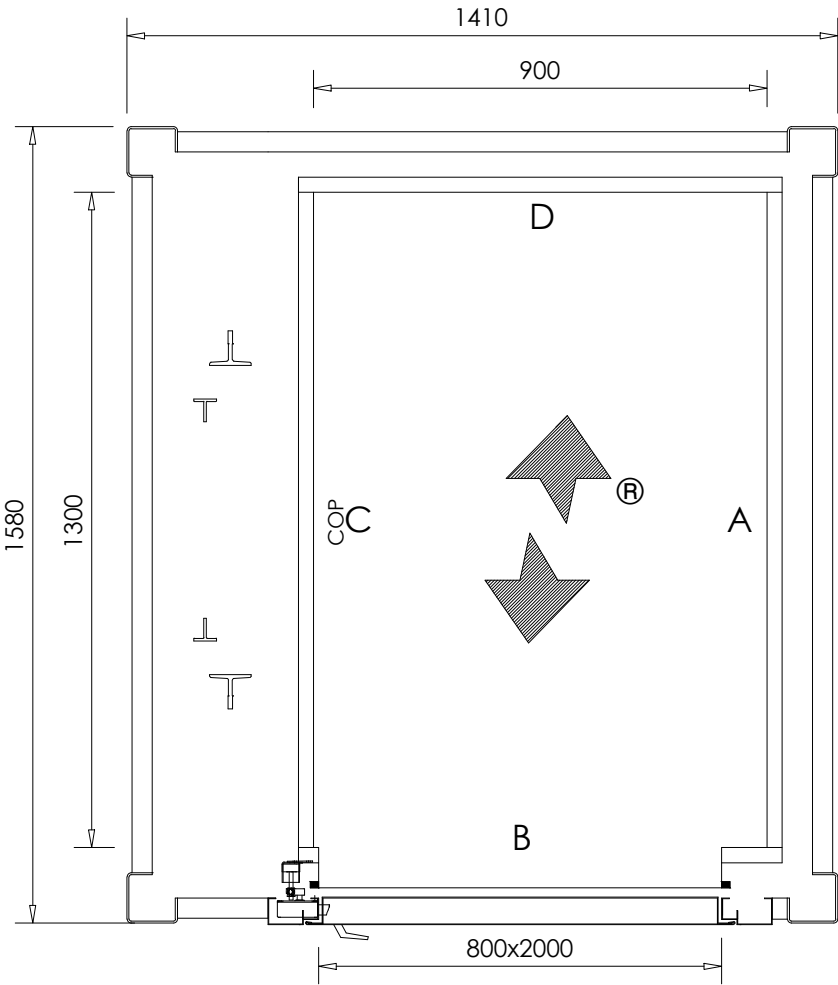

Per esecuzioni speciali e su misura contattare NOVA Elevators per verificarne la fattibilità.
 For special and made-to-measure project contact NOVA Elevators to check the feasibility.

- * STRUTTURA METALLICA STANDARD per installazione in INTERNO
 (punti di ancoraggio minimi dei montanti: tutti 4 nella fossa, almeno 3 ad ogni piano e 2 in testata)
- * STANDARD METAL STRUCTURE for INDOOR installation
 (minimum fixing points for uprights: all 4 in the pit, at least 3 each floors and 2 on top)



N° Disegno:
 Drawing Number:
 EG.S.AS.090.130.080.M.2

Redatto:
 Drawn by: Aversa R.
 Approvato:
 Approved by: /

Data:
 Date: 01/04/2026
 Data:
 Date: /

Note:

Descrizione:
 Description: *

Scala:
 Scale: 1:15

A4

Foglio:
 Sheet: 1/1

