


REV. N°	DESCRIZIONE MODIFICA / EDITING DESCRIPTION	MODIFICATO DA / EDITED BY	DATA / DATE

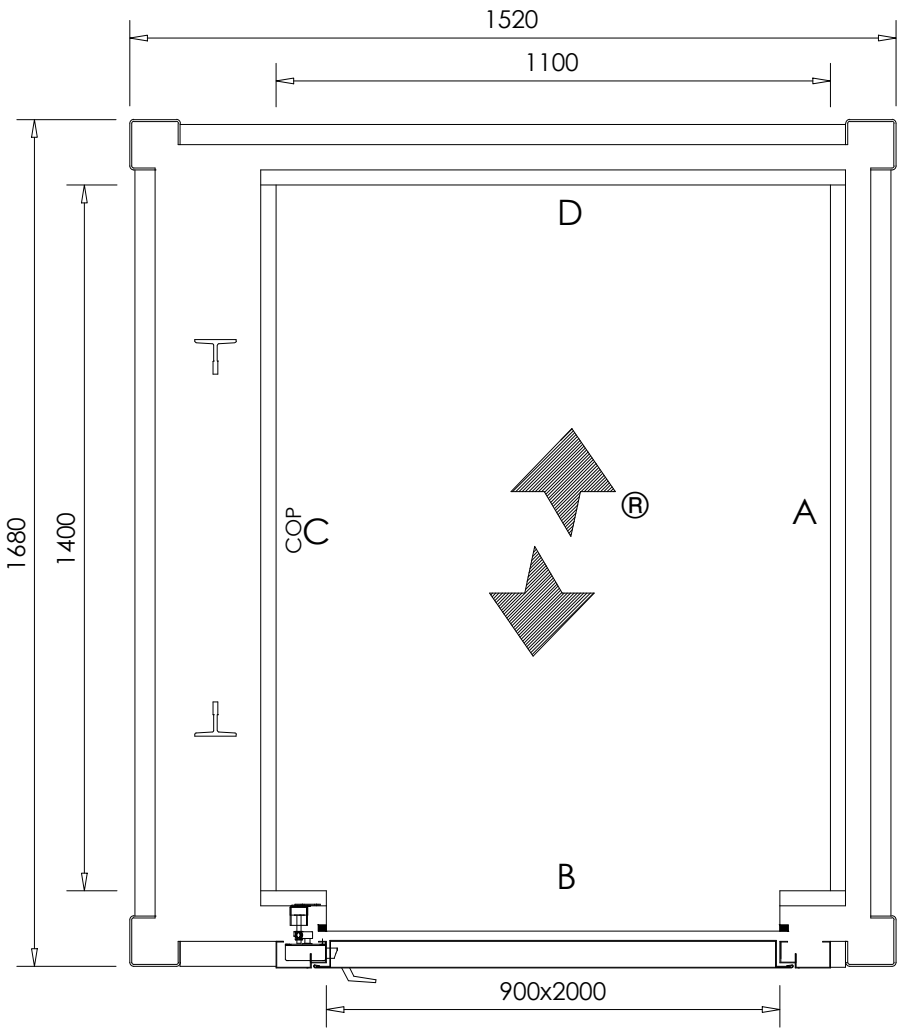

Per esecuzioni speciali e su misura contattare NOVA Elevators per verificarne la fattibilità.  
 For special and made-to-measure project contact NOVA Elevators to check the feasibility.

- \* STRUTTURA METALLICA STANDARD per installazione in INTERNO  
 (punti di ancoraggio minimi dei montanti: tutti 4 nella fossa, almeno 3 ad ogni piano e 2 in testata)  
 \* STANDARD METAL STRUCTURE for INDOOR installation  
 (minimum fixing points for uprights: all 4 in the pit, at least 3 each floors and 2 on top)



N° Disegno:  
 Drawing Number:  
 S.S.AS.110.140.090.M.2

Descrizione:  
 Description:

Redatto:  
 Drawn by: Aversa R.  
 Approvato:  
 Approved by: /

Data:  
 Date: 01/04/2026  
 Data:  
 Date: /

Scala:  
 Scale: 1:15  
 Foglio:  
 Sheet: 1/1



Note: