


REV. N°	DESCRIZIONE MODIFICA / EDITING DESCRIPTION	MODIFICATO DA / EDITED BY	DATA / DATE
---------	--	---------------------------	-------------

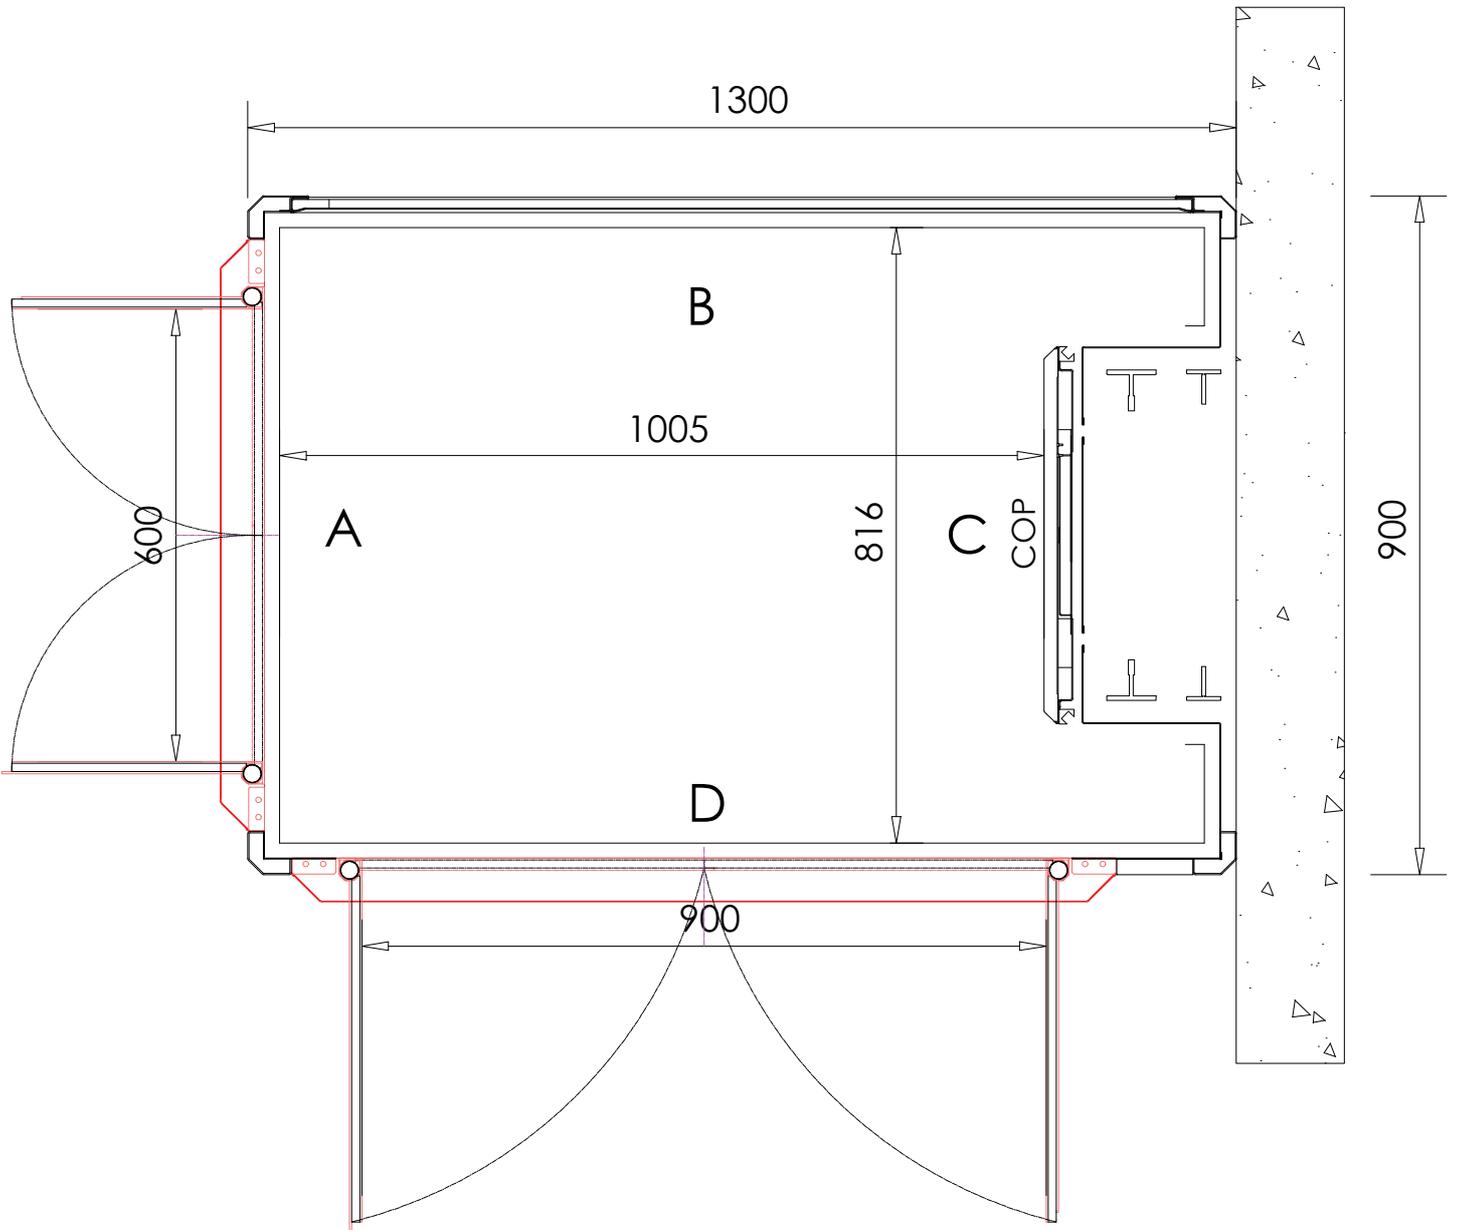

Per esecuzioni speciali e su misura contattare NOVA Elevators per verificarne la fattibilità.
 For special and made-to-measure project contact NOVA Elevators to check the feasibility.

- * TAMPONAMENTO METALLICO per installazione in INTERNO
 (punti di ancoraggio minimi dei montanti: tutti 4 nella fossa e ai piani con distanza massimo 3 mt almeno 2 in testata)
- * STANDARD SHAFT for INDOOR installation
 (minimum fixing points for uprights: all 4 in the pit and at floors with maximum distance 3 mt and at least 2 on the top)



N° Disegno: Drawing Number: CD.C.2AAR	Redatto: Drawn by: Rimondi M.	Data: Date: 29.01.2024	Note:
	Approvato: Approved by: /	Data: Date: /	
Descrizione: Description: CODE C - 300 kg - 4 P	Scala: Scale: 1:10	A4	
	Foglio: Sheet: 1/1		